


4 - 4 METSZET (1+150 - 1+250 KM SZ.)

55126 J. ÚT

PADKA KERÉKPÁRÚT PADKA

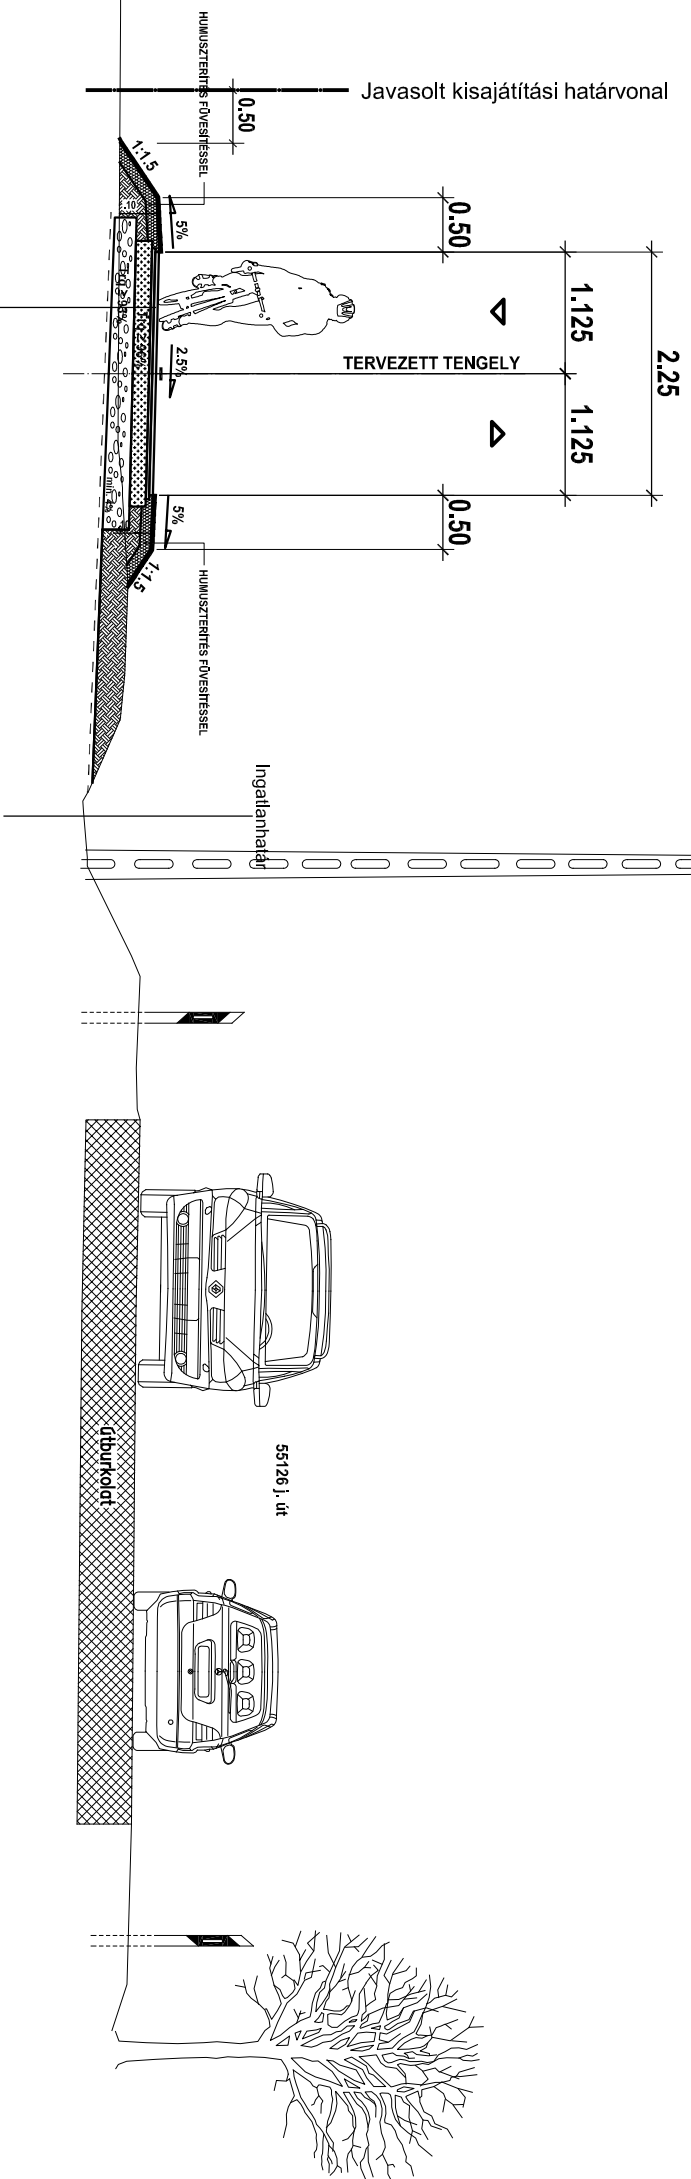

- 3.5 CM AC 11 KÖTŐ (kopó réteggként, útsatlakozásoknál 5 cm vfg.)
- 3.0 CM AC 11 KÖTŐ (útsatlakozásoknál 5 cm vfg.)
- 15 CM FZKA ÚTALAP 0/22 vagy 0/32 (útsatlakozásoknál 25 cm vfg.)
- 20 CM HOMOKOS KÁVICSS VEDŐRÉTEG
- GEOTEXTÍLIA (33/33 KN SZAKTÖRSZILÁRDSÁGÚ)