


Javasolt kisajátítási határvonal

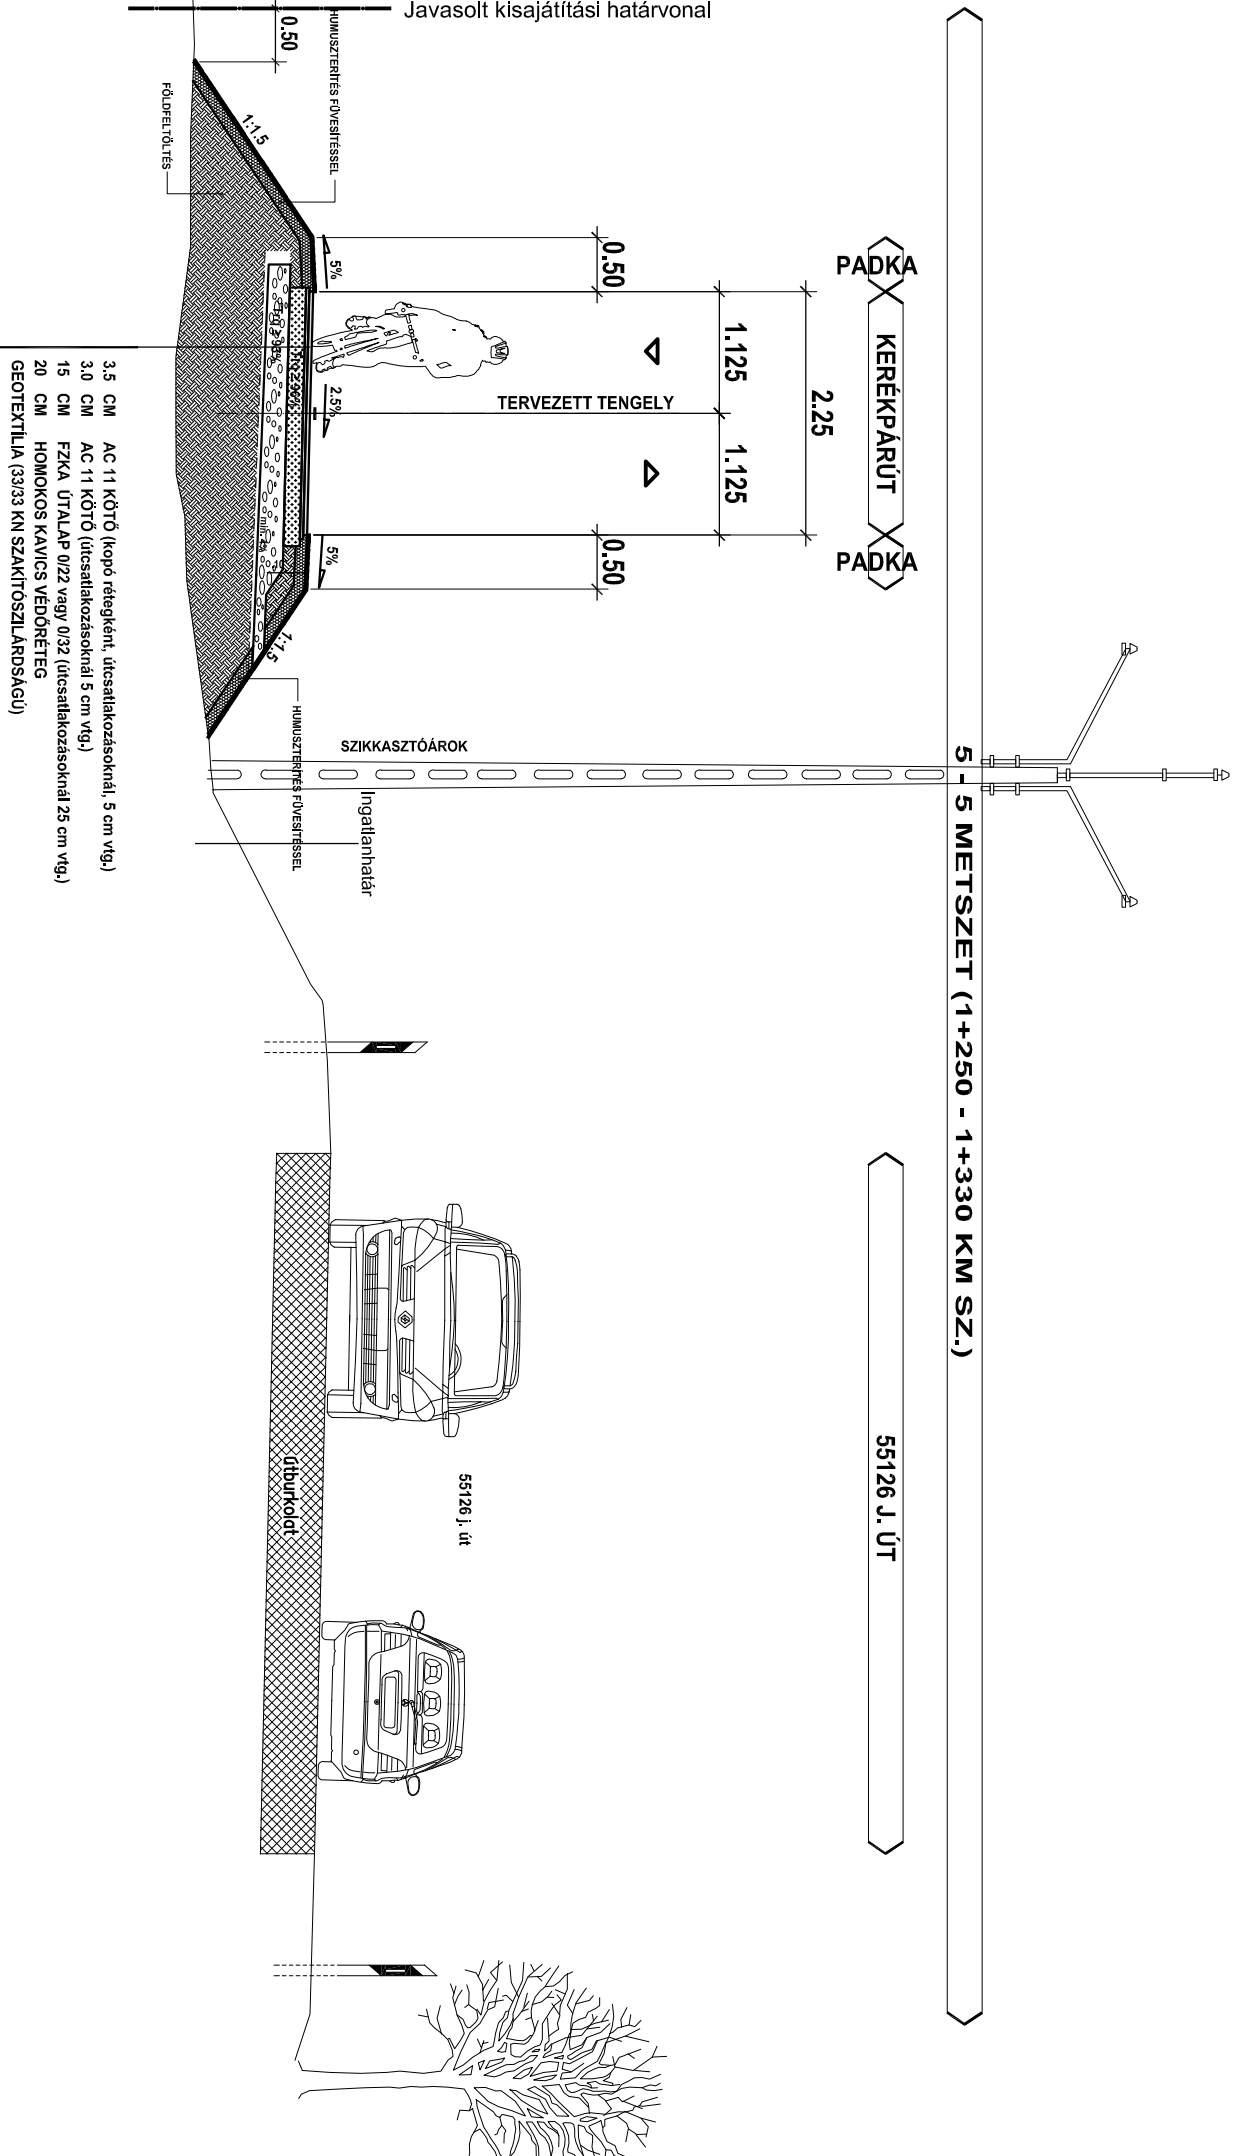

- 3,5 CM AC 11 KÖTŐ (kopó rétegeként, útsatlakozásoknál, 5 cm vtg.)
- 3,0 CM AC 11 KÖTŐ (útsatlakozásoknál 5 cm vtg.)
- 15 CM FZKA ÚTALAP 0/22 vagy 0/32 (útsatlakozásoknál 25 cm vtg.)
- 20 CM HOMOKOS KAVICS VEDŐRETEG
- GEOTEXTÍLIA (33/33 KN SZAKÍTÓSZILÁRDSÁGÚ)