


**2 - 2 METSZET (0+308.97 - 1+077.62 km.sz környezete)**  
**(1+266.27 - 1+855.98 km.sz környezete)**

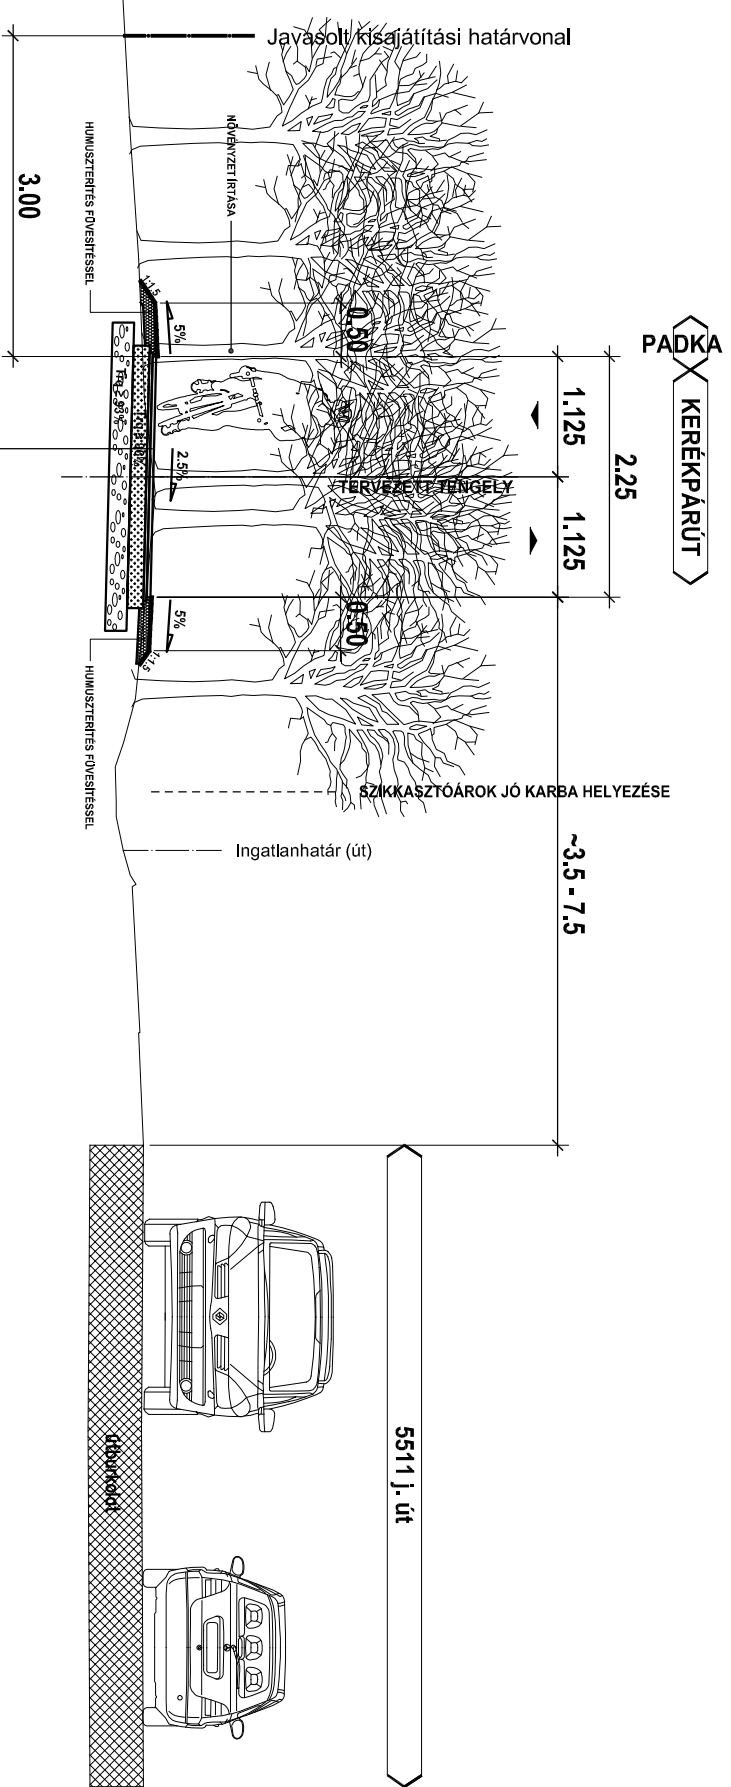

- 3.5 CM AC 11 KÖTŐ (kopó réteggként, útsatlakozásoknál, bejárókban 5 cm vlg.)
- 3.0 CM AC 11 KÖTŐ (útsatlakozásoknál, bejárókban 5 cm vlg.)
- 15 CM FZKA ÚTALAP 0/22 vagy 0/32 (útsatlakozásoknál, bejárókban 25 cm vlg.)
- 20 CM HOMOKOS KAVICS VEDŐRETEG
- GEOTEXTÍLIA (33/33 KN SZAKTÖSZILÁRDSÁGÚ)

