


3 - 3 METSZET (1+082.02 - 1+266.27 km.sz környezete)

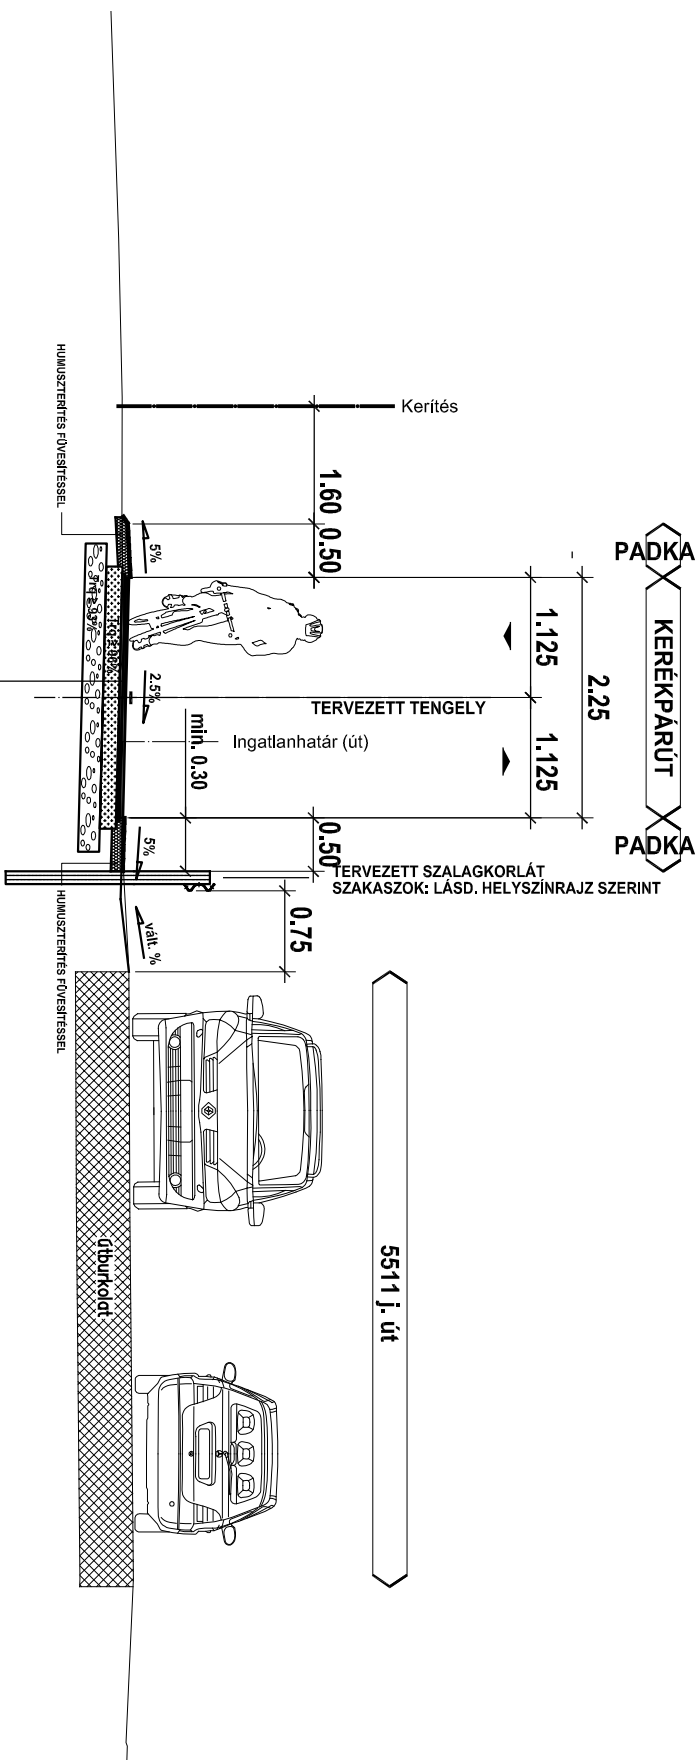

- 3,5 CM AC 11 KÖTŐ (kopó réteggként, bejárókban 5 cm vfg.)
- 3,0 CM AC 11 KÖTŐ (útsatlakozásoknál, bejárókban 5 cm vfg.)
- 15 CM FZKA ÚTALAP 0/22 vagy 0/32 (bejárókban 25 cm vfg.)
- 20 CM HOMOKOS KÁVICSS VÉDŐRÉTEG
- GEOTEXTÍLIA (33/33 KN SZAKTÖSZLÁRDSÁGÚ)