


7 - 7 METSZET (4+881.58 - 4+982.41 km.sz környezetete)

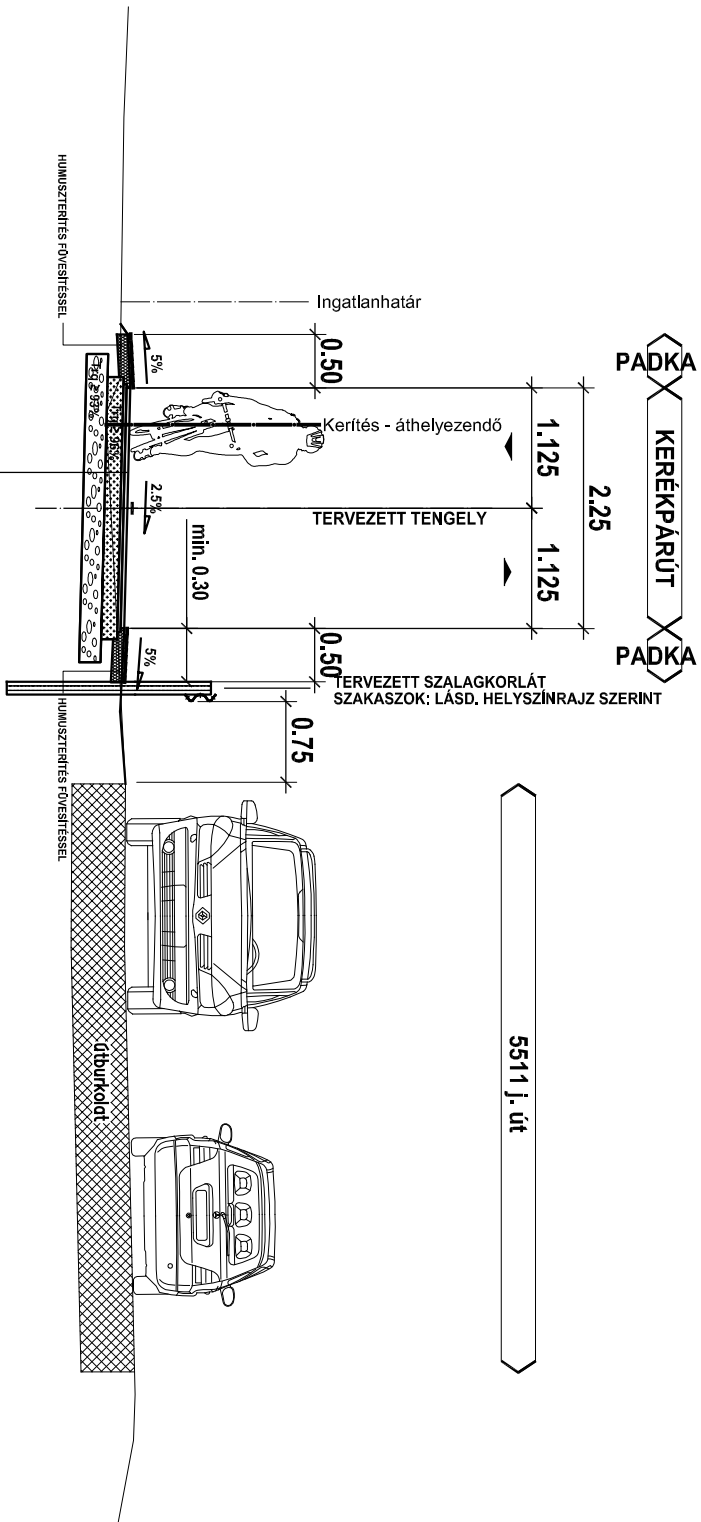

- 3.5 CM AC 11 KÖTŐ (kopó réteggént, bejárókban 5 cm vfg.)
- 3.0 CM AC 11 KÖTŐ (útsatlakozásoknál, bejárókban 5 cm vfg.)
- 15 CM FZKA ÚTALAP 0/22 vagy 0/32 (bejárókban 25 cm vfg.)
- 20 CM HOMOKOS KAVICS VEDŐRÉTEG
- GEOTEXTÍLIA (33/33 KN SZAKTOSZLÁRDSÁGÚ)