1+275

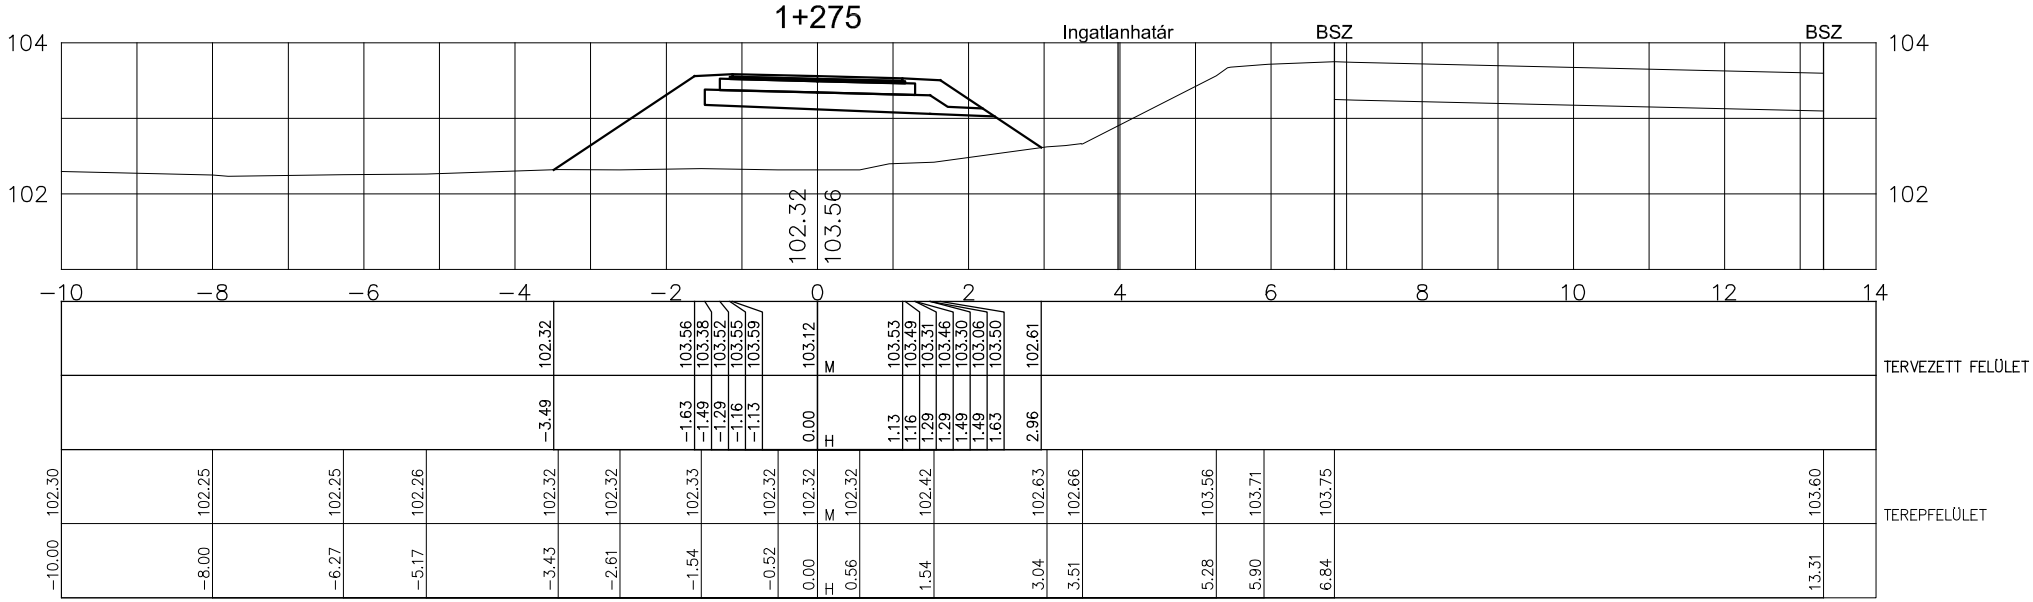
Ingatlanhatár
BSZ
BSZ
104
102
102.32
103.56
−10 −8 −6 −4 −2 0 2 4 6 8 10 12 14
102.32 103.56 103.38 103.52 103.55 103.59 103.12 103.53 103.49 103.31 103.46 103.30 103.06 103.50 102.61
M
TERVEZETT FELÜLET
−3.49 −1.63 −1.49 −1.29 −1.16 −1.13 0.00 1.13 1.16 1.29 1.29 1.49 1.49 1.63 2.96
H
102.30 102.25 102.25 102.26 102.32 102.32 102.33 102.32 102.32 102.32 102.42 102.63 102.66 103.56 103.71 103.75 103.60
M
TEREPFELÜLET
−10.00 −8.00 −6.27 −5.17 −3.43 −2.61 −1.54 −0.52 0.00 0.56 1.54 3.04 3.51 5.28 5.90 6.84 13.31
H

1+250

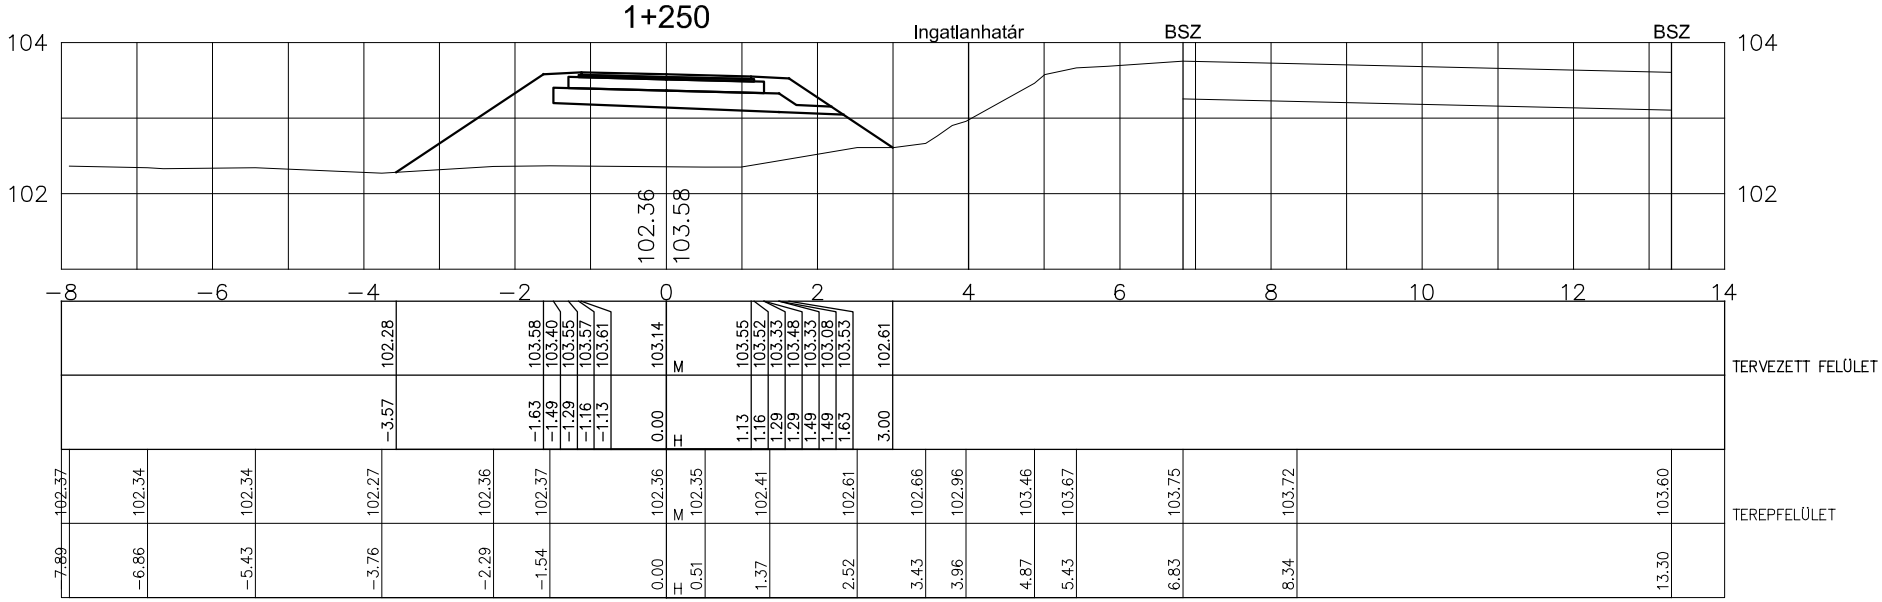
Ingatlanhatár
BSZ
BSZ
104
102
102.36
103.58
−8 −6 −4 −2 0 2 4 6 8 10 12 14
102.28 103.58 103.40 103.55 103.57 103.61 103.14 103.55 103.52 103.33 103.48 103.33 103.08 103.53 102.61
M
TERVEZETT FELÜLET
−3.57 −1.63 −1.49 −1.29 −1.16 −1.13 0.00 1.13 1.16 1.29 1.29 1.49 1.49 1.63 3.00
H
102.37 102.34 102.34 102.27 102.36 102.37 102.36 102.35 102.41 102.61 102.66 102.96 103.46 103.67 103.75 103.72 103.60
M
TEREPFELÜLET
7.89 −6.86 −5.43 −3.76 −2.29 −1.54 0.00 0.51 1.37 2.52 3.43 3.96 4.87 5.43 6.83 8.34 13.30
H