


4 - 4 METSZET (1+855.98 - 3+512.37 km.sz környezeté)

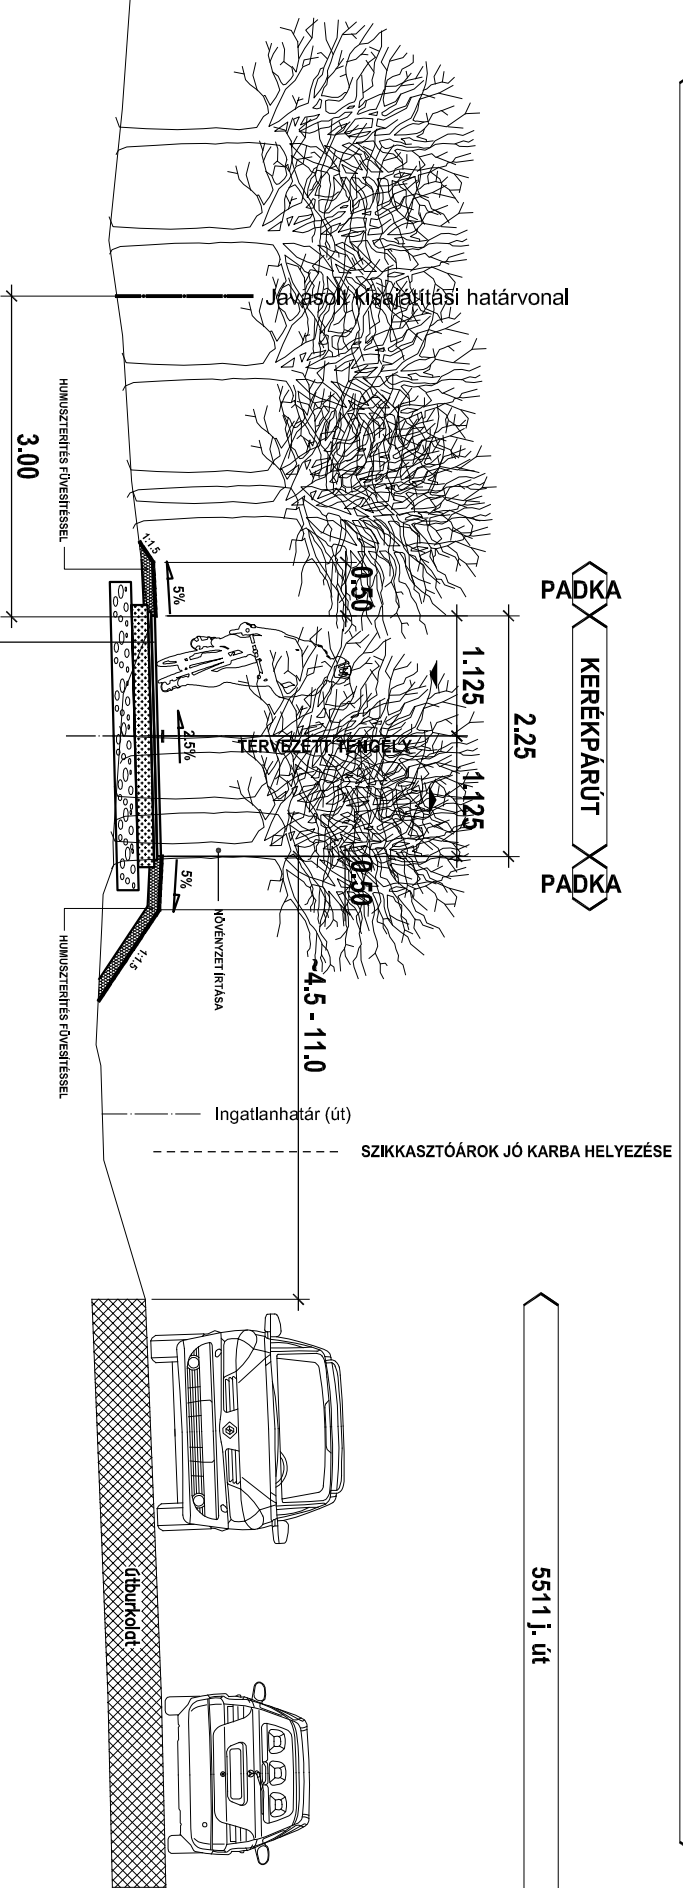

- 3,5 CM AC 11 KÖTŐ (kopó réteggként, útsattalozásoknál, bejárókban 5 cm vfg.)
- 3,0 CM AC 11 KÖTŐ (útsattalozásoknál, bejárókban 5 cm vfg.)
- 15 CM FZKA ÚTALAP 0/22 vagy 0/32 (útsattalozásoknál, bejárókban 25 cm vfg.)
- 20 CM HOMOKOS KAVICS VEDŐRETEG
- GEOTEXTÍLIA (33/33 KN SZAKTÖRSZILÁRDSÁGÚ)