


5 - 5 METSZET (3+512.37 - 4+700 km.sz környezete)
(5+000 - 5+597.58 km.sz környezete)

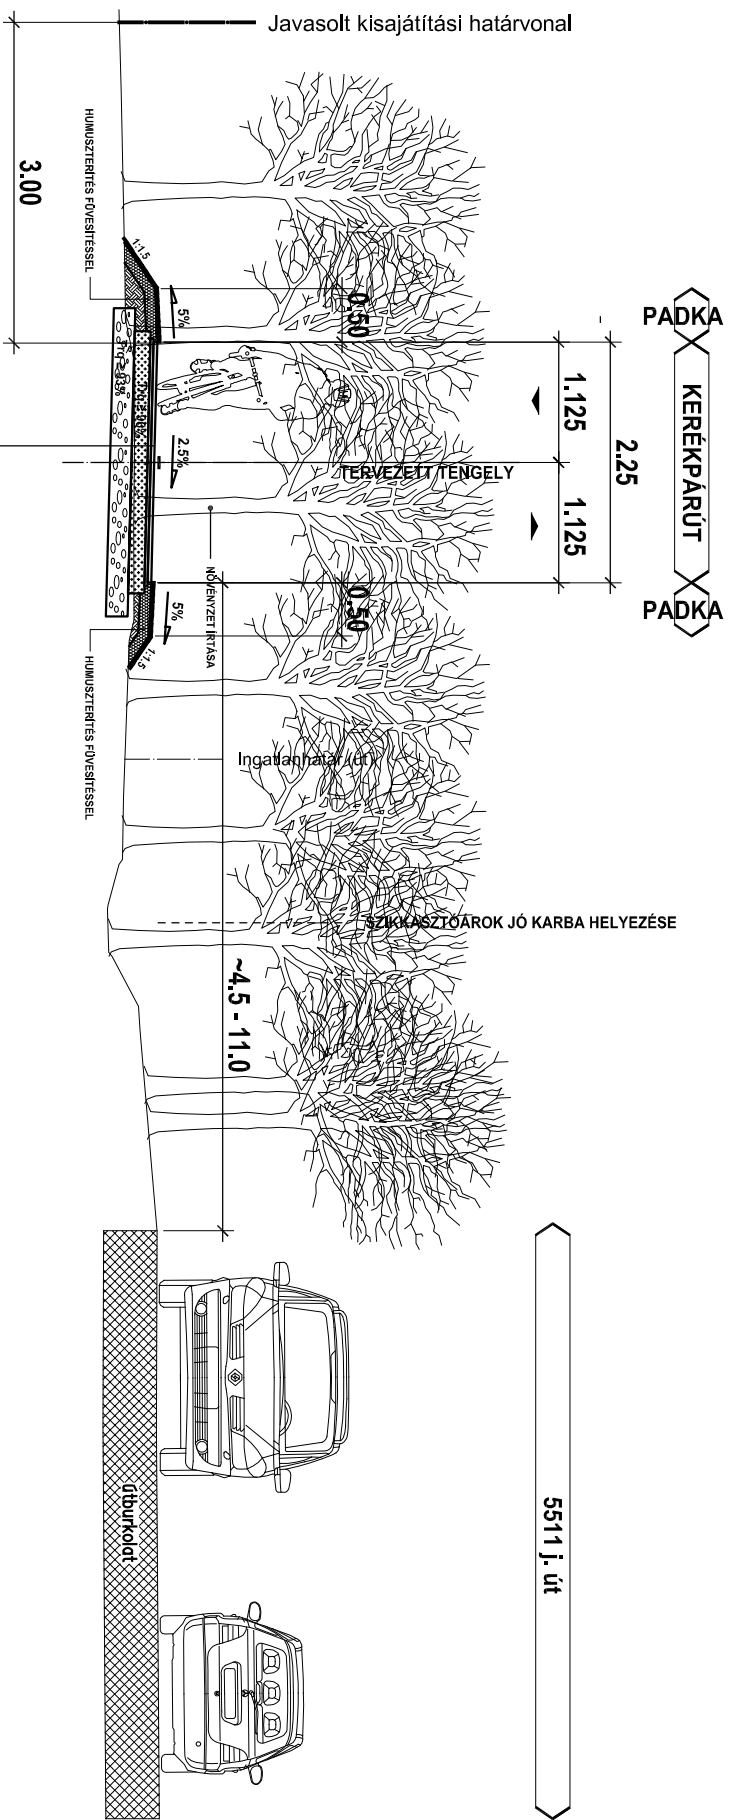

- 3,5 CM AC 11 KÖTŐ (kopó réteggént, bejárókban 5 cm vlg.)
- 3,0 CM AC 11 KÖTŐ (utcsatlakozásoknál, bejárókban 5 cm vlg.)
- 15 CM FZKA ÚTALAP 0/22 vagy 0/32 (bejárókban 25 cm vlg.)
- 20 CM HOMOKOS KAVICS VEDŐRETEG
- GEOTEXTÍLIA (33/33 KN SZAKTÍTÓSZILÁRDSÁGÚ)