


**6 - 6 METSZET (4+718.49 - 4+786.42 km.sz környezeté)**  
**(4+819.96 - 4+851.25 km.sz környezeté)**

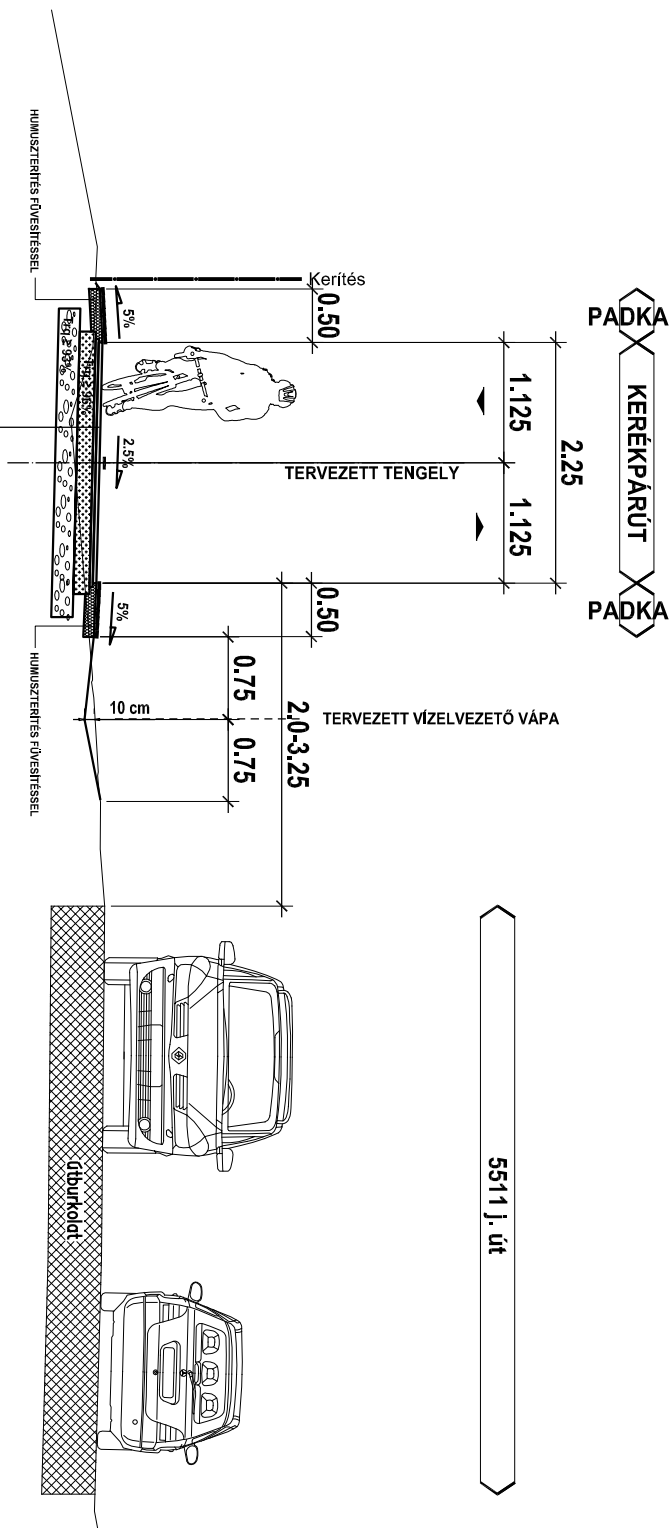

- 3.5 CM AC 11 KÖTŐ (kopó réteggént, bejárókban 5 cm vfg.)
- 3.0 CM AC 11 KÖTŐ (utcsatlakozásoknál, bejárókban 5 cm vfg.)
- 15 CM FZKA ÚTALAP 0/22 vagy 0/32 (bejárókban 25 cm vfg.)
- 20 CM HOMOKOS KAVICS VEDŐRÉTEG
- GEOTEXTILIA (33/33 KN SZAKTÖSZLÁRDSÁGÚ)